





## מפרט טכני דגם: MH-205 ע"פ תקן ישראלי 4273

### מבט חזיתי

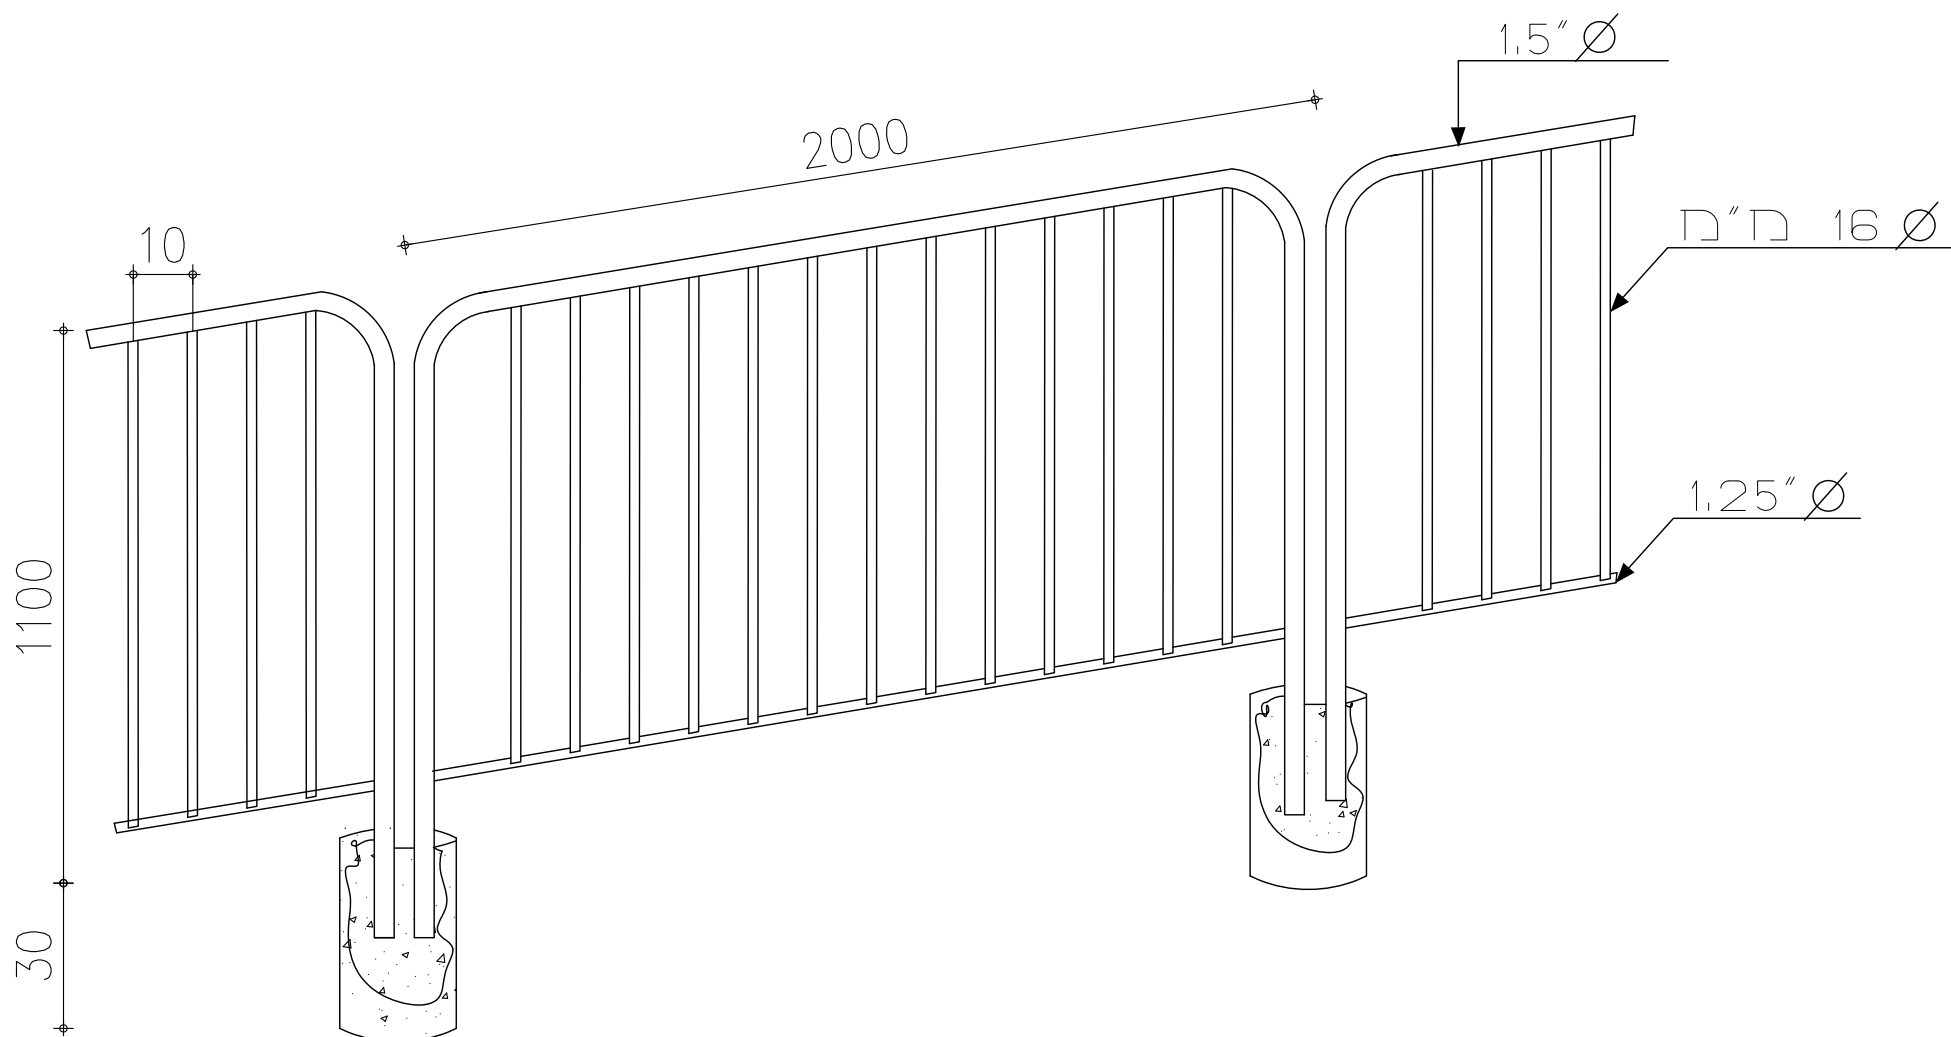

### אקסטרומטריה

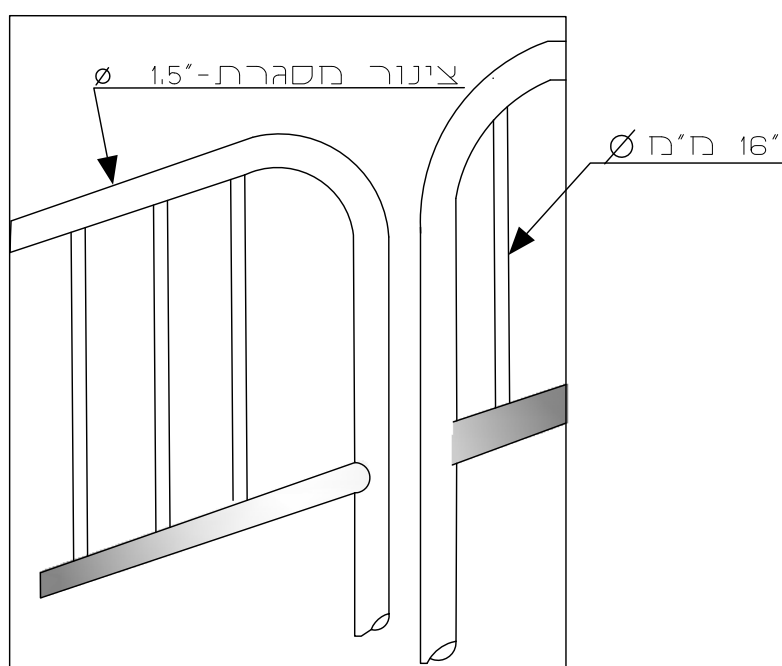

### תיאור

#### מפרט טכני-

בנוי מצינורות עגולים, 1.1/2" מכופפות בצורת האות "ח" ושילוב צינור 1.1/4" אופקי לאורך המעקה. אורך כל יחידה 2000 מ"מ.

#### ביסוס העמודים:

- אופציה א': בקרקע- יסוד בודד בקוטר 30 ס"מ ובעומק 60 ס"מ, בטון ב-150.
- אופציה ב': קדחים מוכנים מראש או קדח במקדח יהלום.
- אופציה ג': פלטקות פלדה יצוקות מראש ע"ג קיר בטון/אבן.
- אופציה ד': עיגון פלטקות פלדה בעזרת פיליפסים ע"ג קיר בטון.

#### תקנים:

הגדר והעמודים מגולוונים ע"י טבילה באבן חם לפי תקן ישראלי מס' 918

#### שונות:

- את הגדר והעמודים ניתן לקבל צבועים בצבע פוליאסטר בקלייה בתנור.
- המידות במ"מ- המפרט עשוי להשתנות ללא הודעה מוקדמת.
- השירות ללא קנ"מ

### טבלת נתונים

גובה הגדר	מרחק בין מרכזי עמודים	צינור מסגרת	צינור אנכי
1.10 מ'	2000 מ"מ	1.5" מ"מ Ø	16 מ"מ Ø